


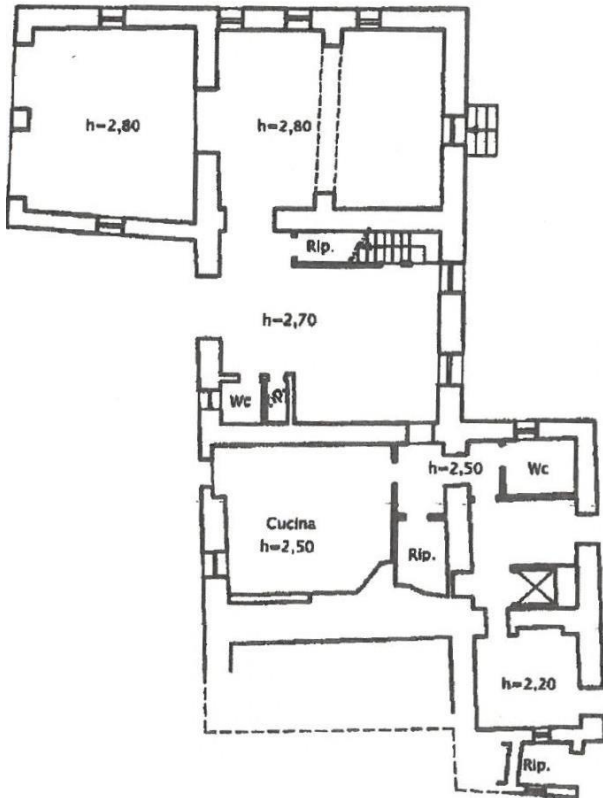


Casale principale


PIANO TERRA



PIANO PRIMO

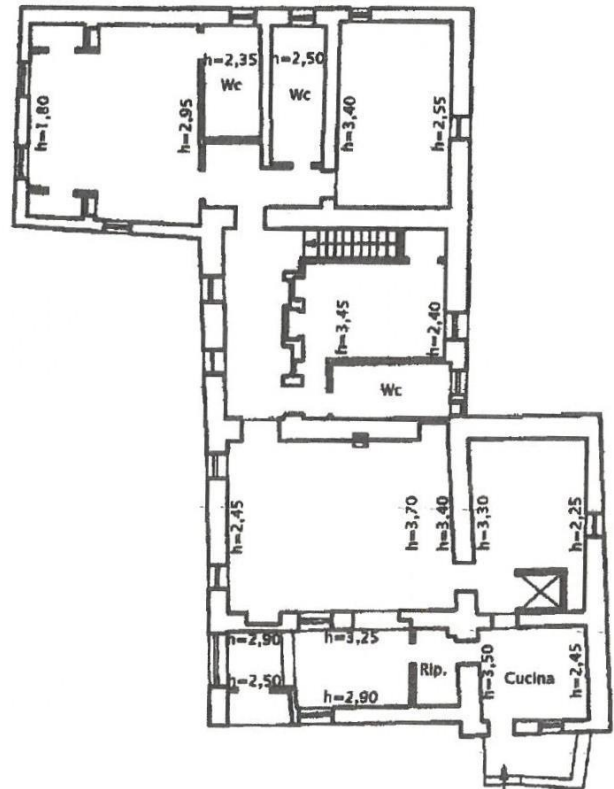


PLANIMETRIA CATASTALE
SCALA 1 : 2000

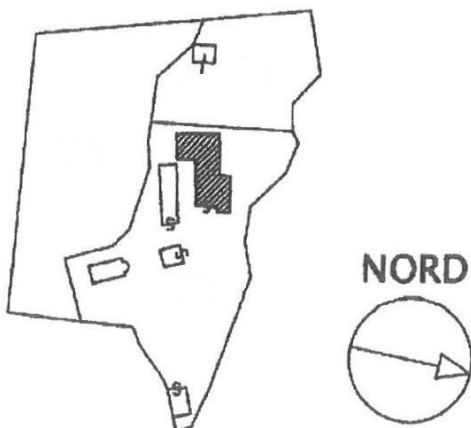




Dependance

Planimetria Catastale
Scala 1:2000

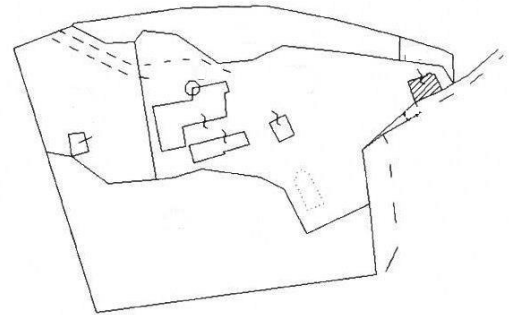


Part.IIa

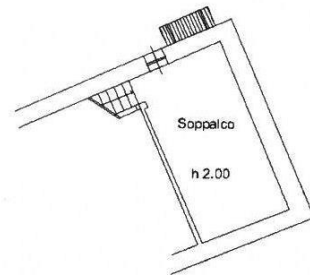

PIANTA PIANO PRIMO

Part.IIa

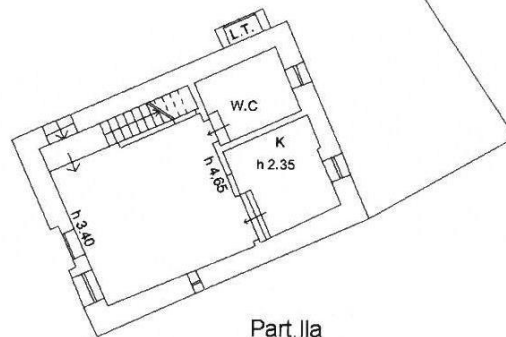


Part.IIa

PIANTA PIANO TERRA

Part.IIa

Part.IIa

Nord

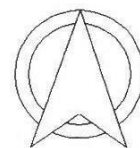




Betti Immobiliare srl

www.bettitoscana.it


Rif.2424

Fienile


PIANO TERRA

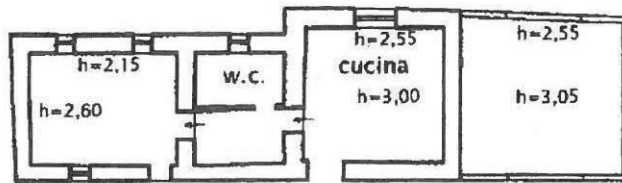

PLANIMETRIA CATASTALE
SCALA 1 : 2000

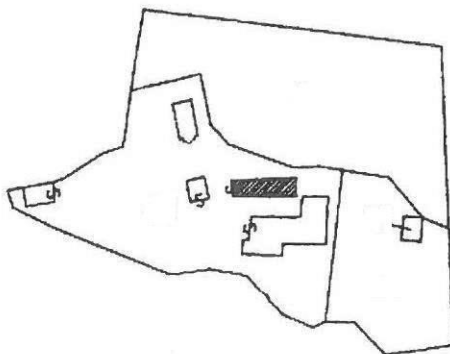

NORD

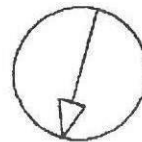




Betti Immobiliare srl

www.bettitoscana.it


Rif.2424

Magazzino

PIANO TERRA

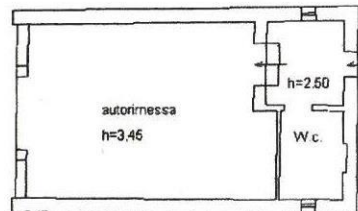

PLANIMETRIA CATASTALE SCALA 1 : 2000

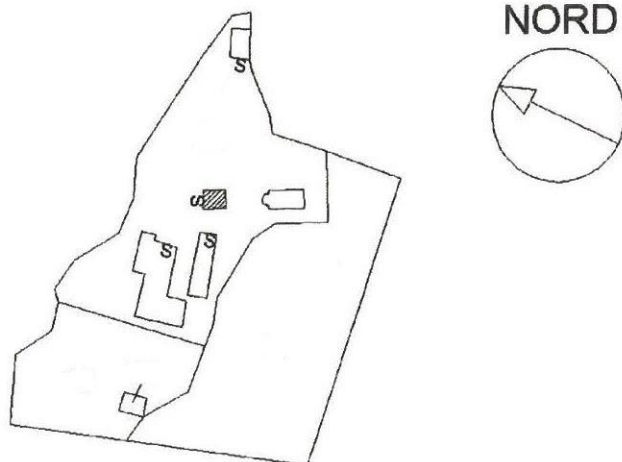



Betti Immobiliare srl

www.bettitoscana.it

Rif.2424

Terreno

