


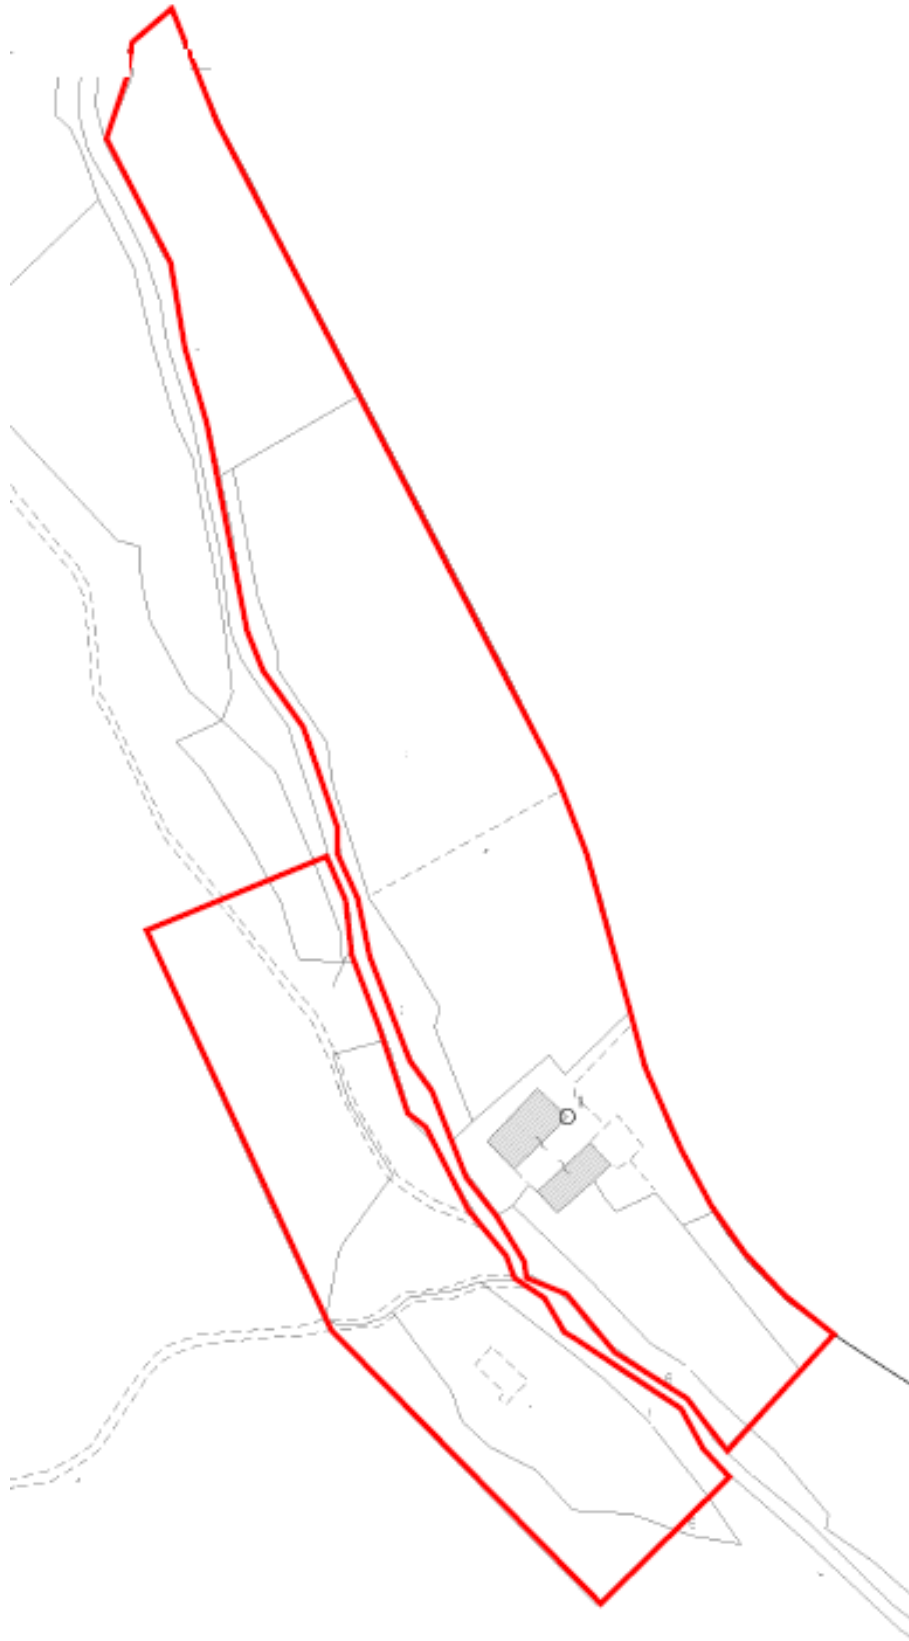

Betti Immobiliare srl

www.bettitoscana.it


Rif. 2594






CASALE


Pianta Piano Terra

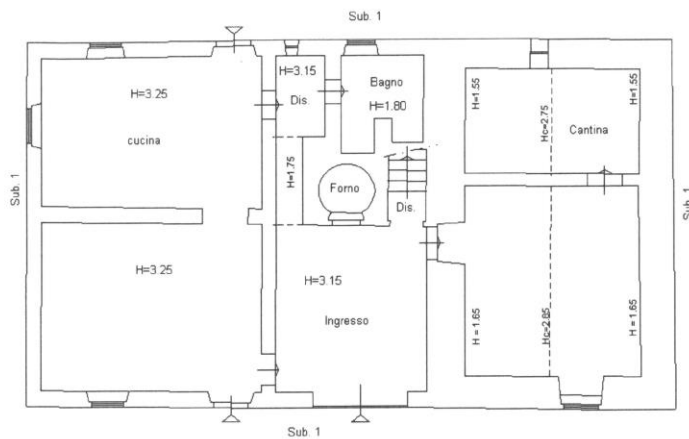

Pianta Piano Primo

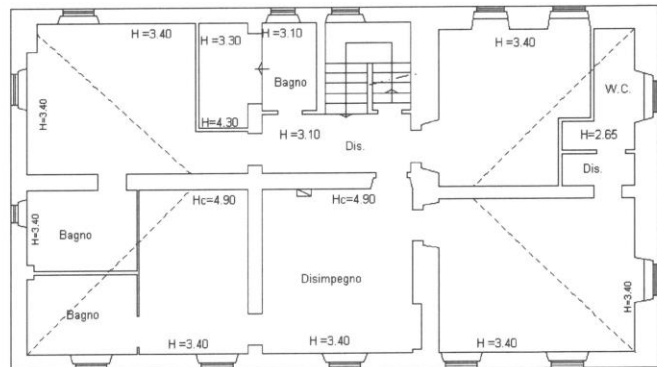

Pianta Piano Secondo

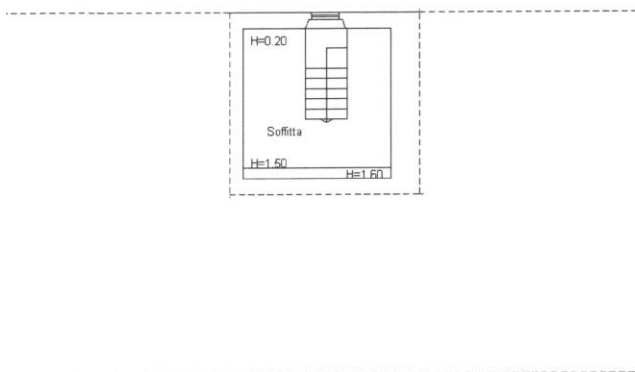




Betti Immobiliare srl


www.bettitoscana.it

Rif. 2594


FIENILE

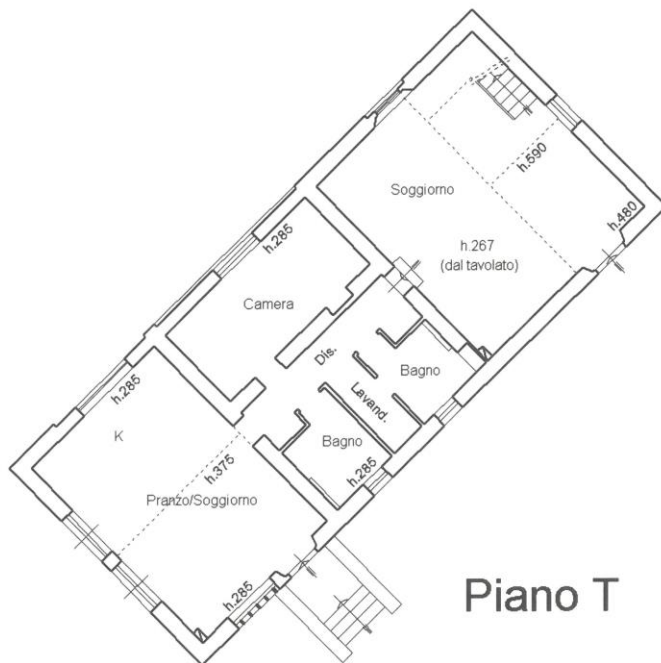

Piano T

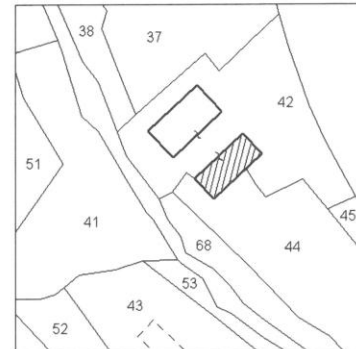

**Estratto Catasto Terreni
scala 1:2000**

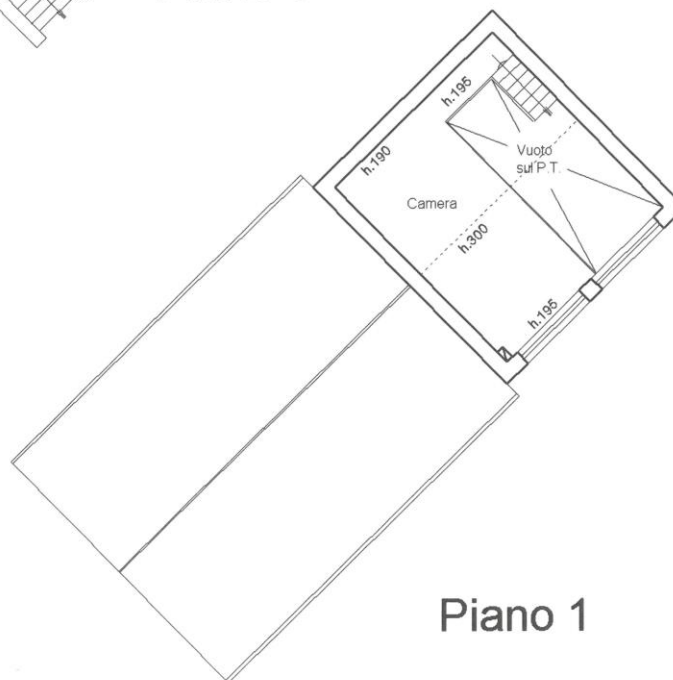

Piano 1

