


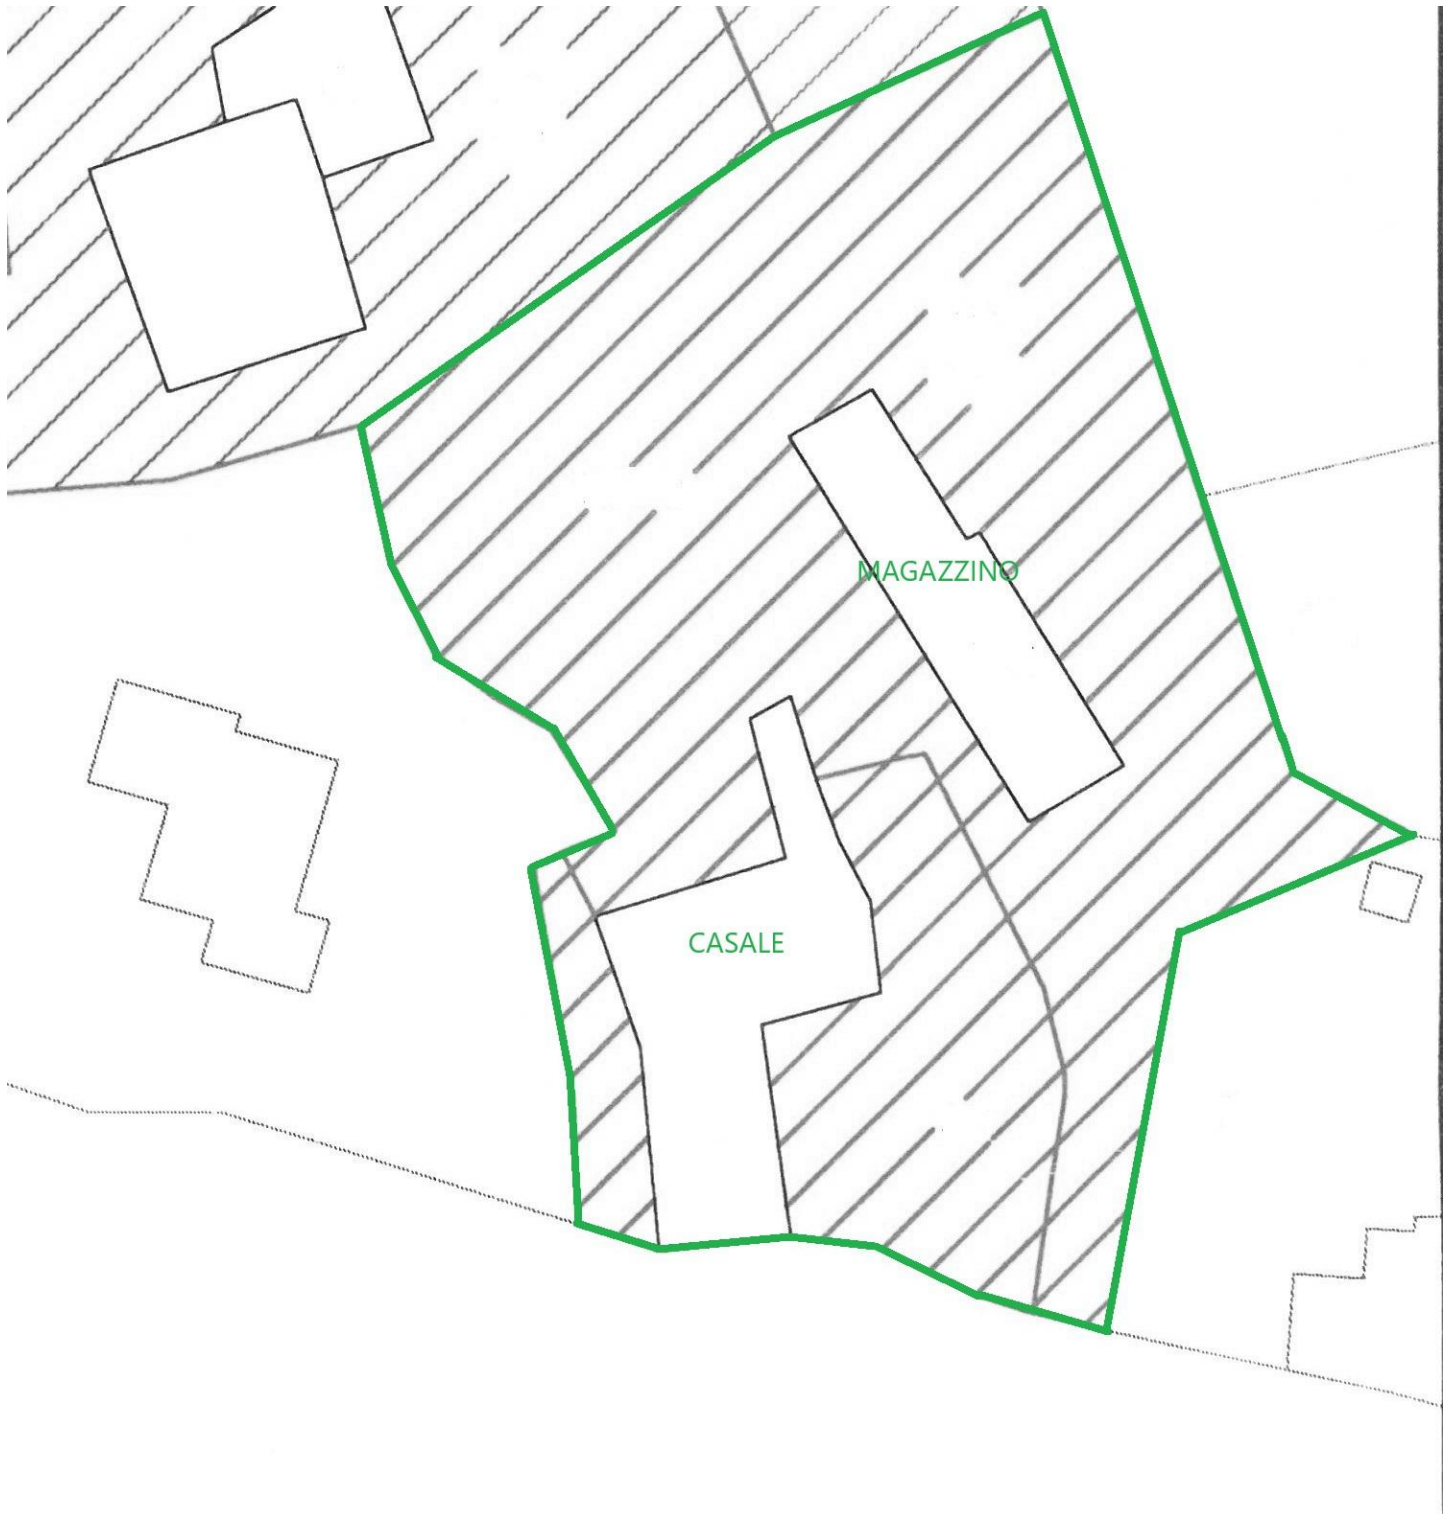

Betti Immobiliare srl

www.bettitoscana.it

Rif. 2328






Betti Immobiliare srl

www.bettitoscana.it


Rif. 2328

CASALE

Piauo terra

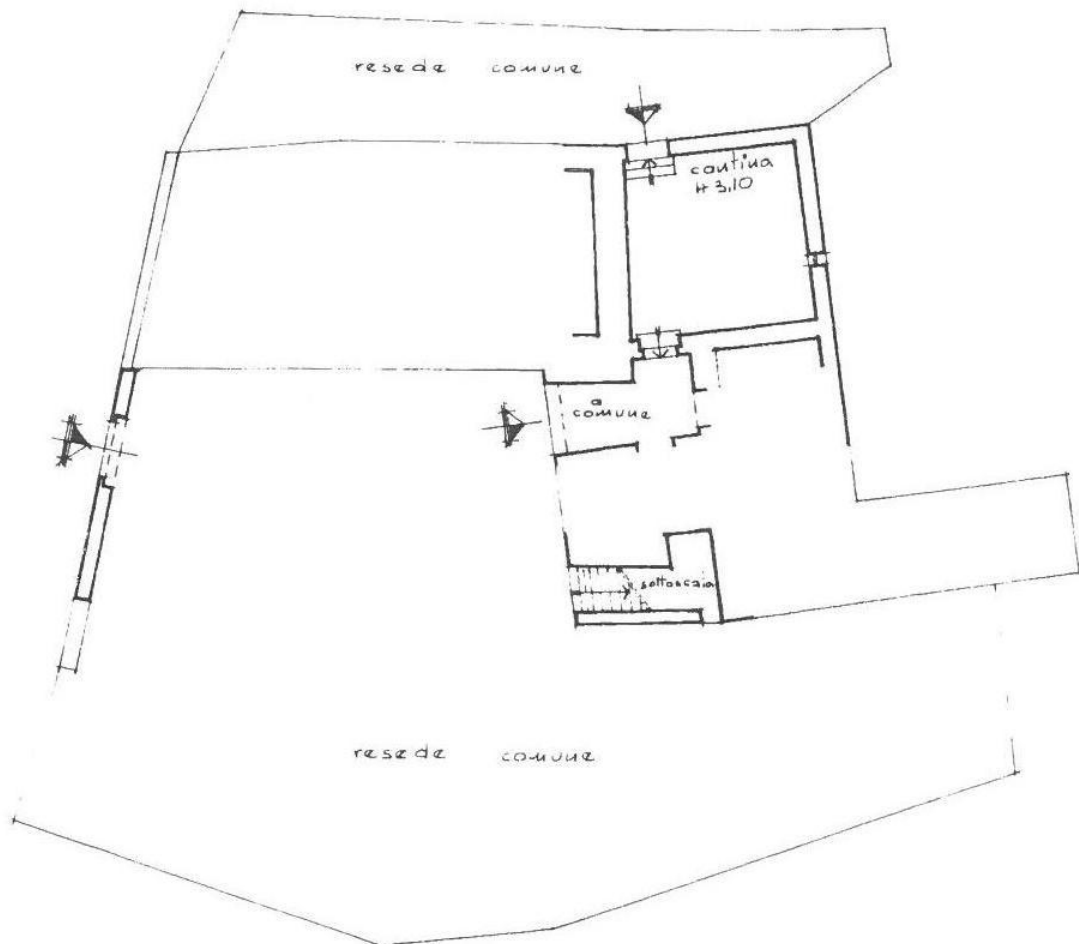

ORIENTAMENTO

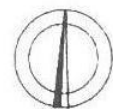


SCALA DI 1: 200



Betti Immobiliare srl

www.bettitoscana.it

Rif. 2328

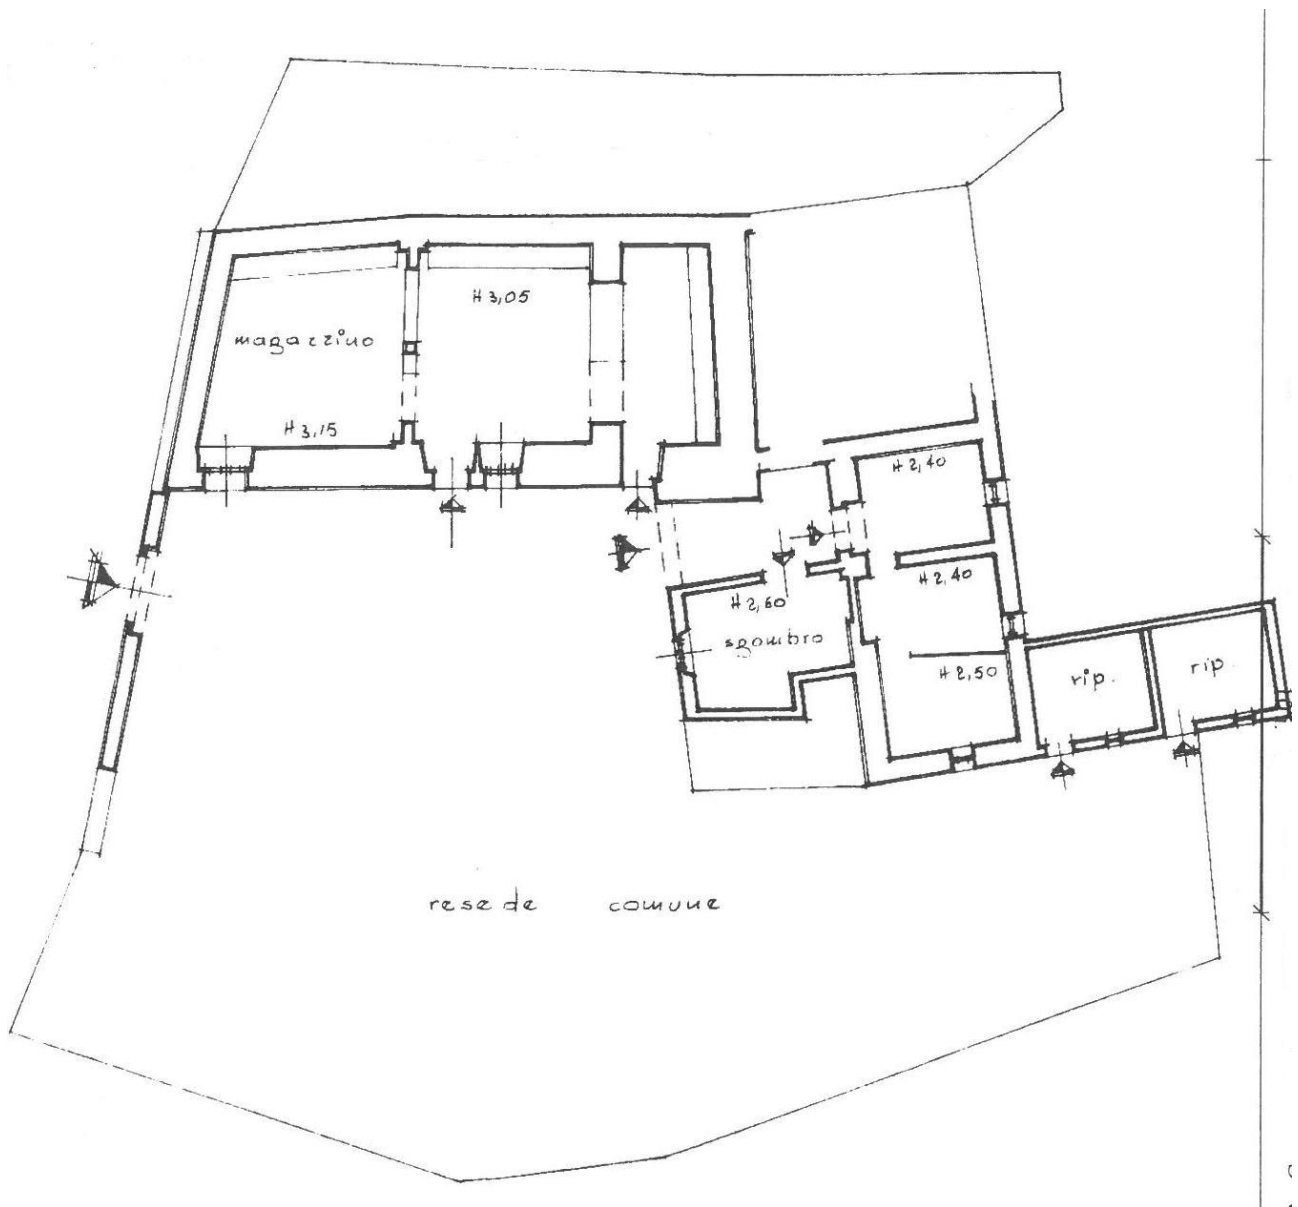




Betti Immobiliare srl


www.bettitoscana.it

Rif. 2328


Piano secondo

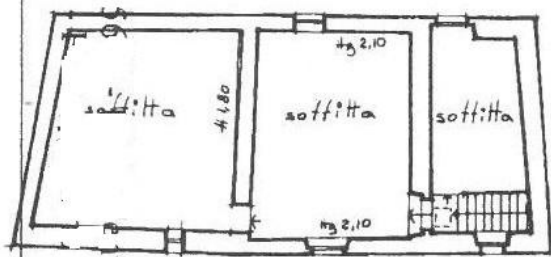

Piano terzo

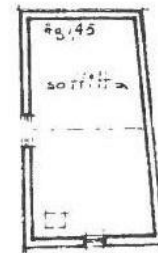

Piano primo

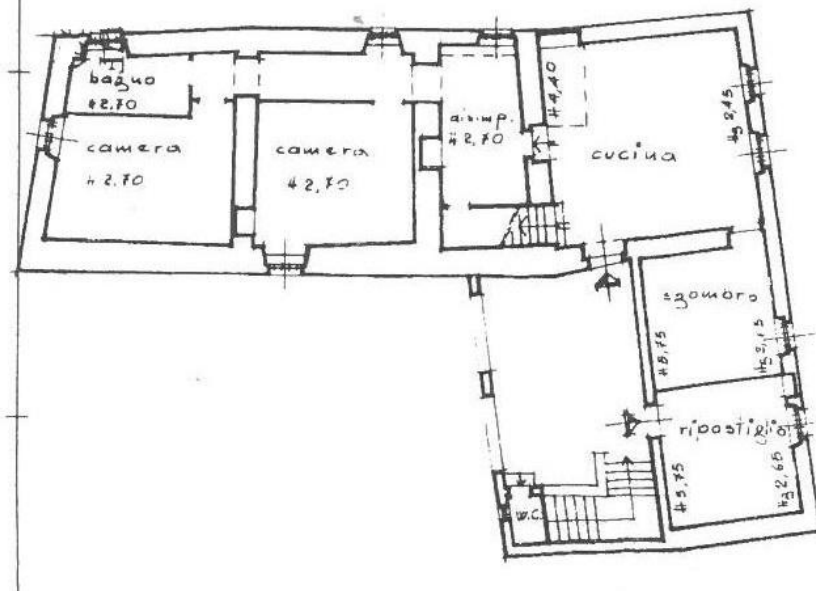



Betti Immobiliare srl

www.bettitoscana.it

Rif. 2328

MAGAZZINO — EX PORCILAIE E FORNO

